


2003. gada 25. 11.

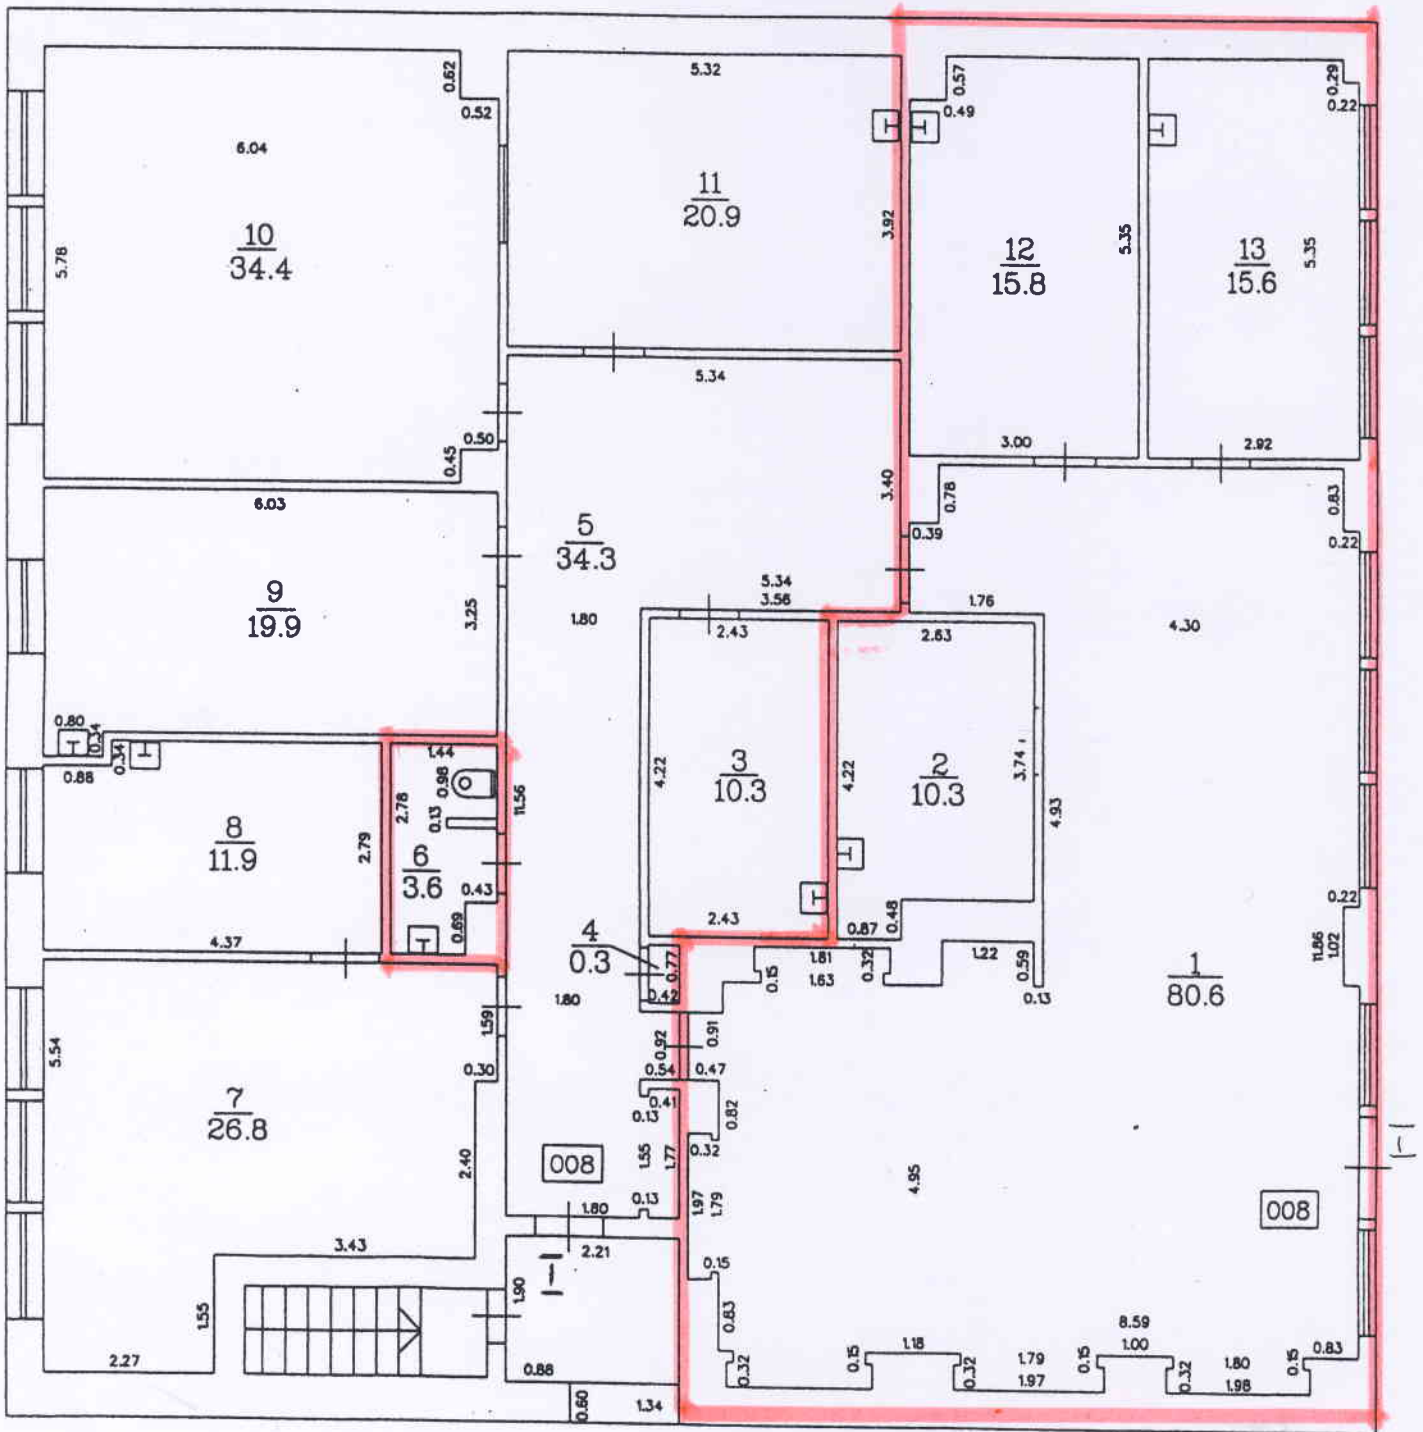

008	TELPU GRUPAS PLĀNS	Būves kadastra apzīmējums			
		0100	072	0377	001
Izpildītja	Ieva Ābelīte	Paraksts	<i>J. A.</i>	Datums	08.12.2003
Pārbaudītja	Mārīte Ose	Paraksts	<i>M. O.</i>	Datums	08.12.2003